


Projekta saskaņošanas protokols ar zemes īpašnieku

Projekta nosaukums:
Projekta Nr.:
Projektētājs:

Vilānu novada pašvaldības "Centrālās ielas" pārbūve Vilānos
107-2015
K. Draviņš

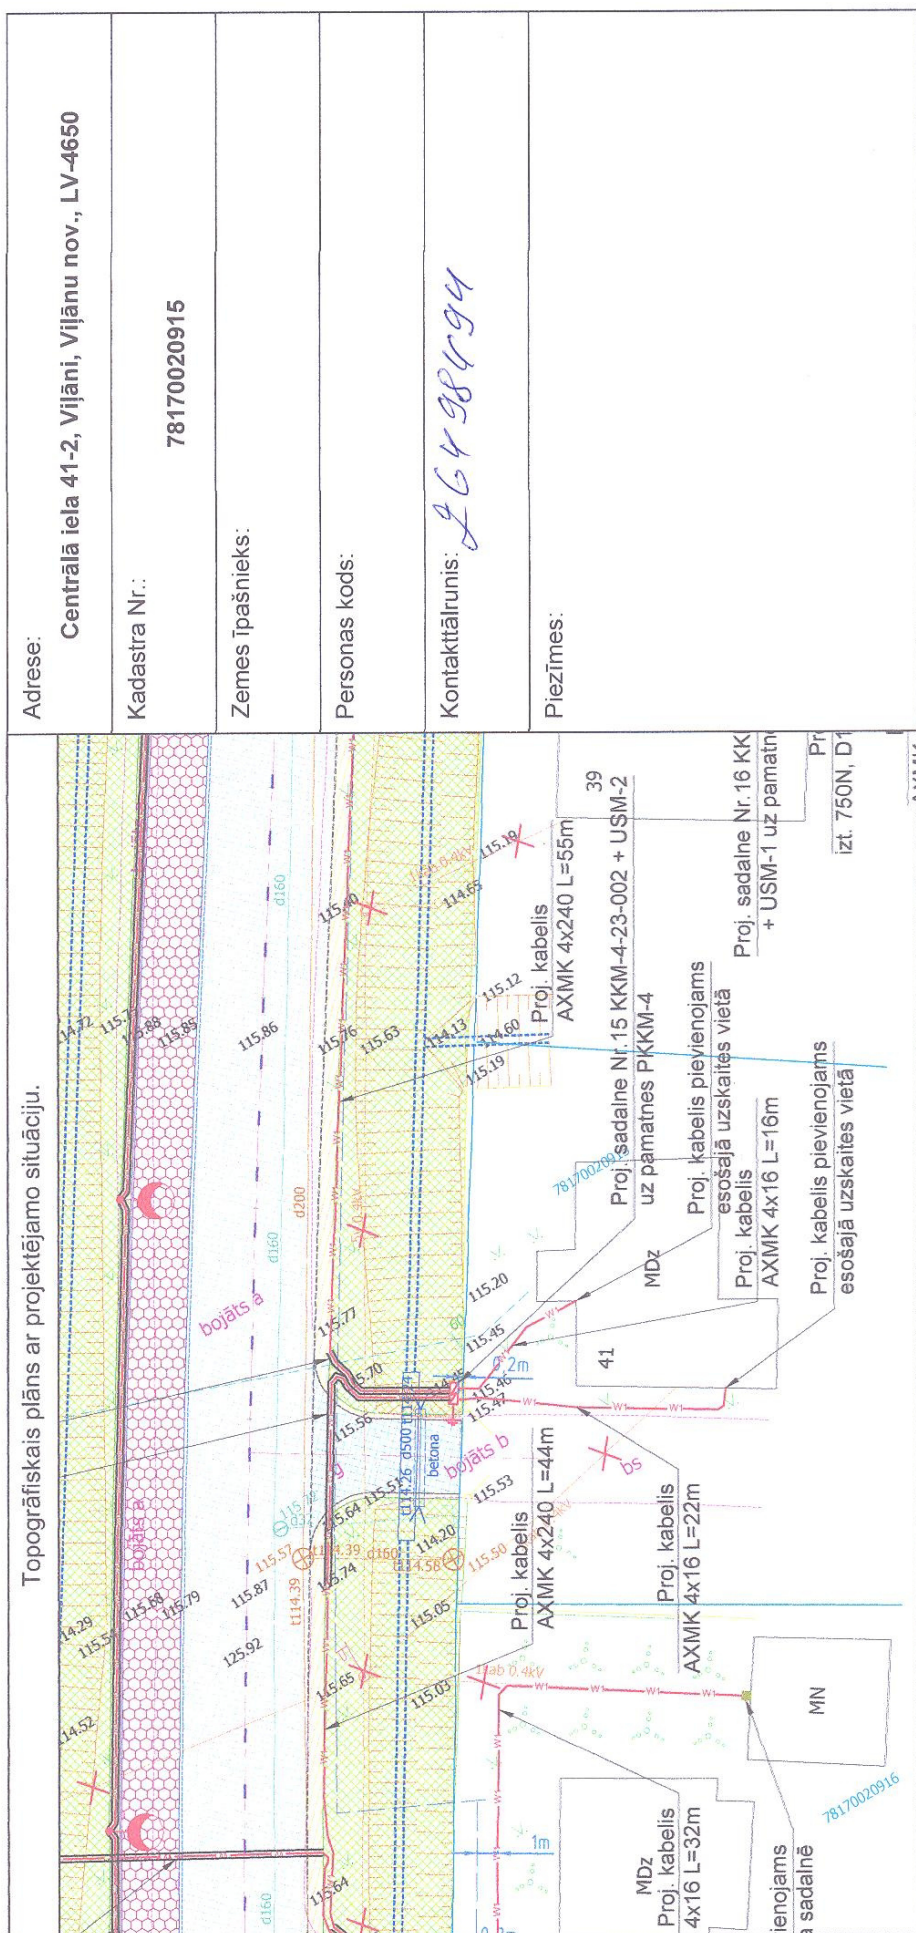

Piekrītu elektrisko tīklu projektēšanai, izbūvei un aprobežojumu registrācijai Zemes grāmatā, par A/S "Sadales tīkls" Austrumu reģions līdzekļiem. Pēcuzskaites kabelis pāriet zemes īpašnieka lietošanā un īpašumā.

Samniekotības vadītājs
Vasīlijs Arhivāns

Zemes īpašnieks:

paraksts

27.08.2016
datums

Apliecinu datu pareizību:

projektētāja paraksts

27.08.16
datums