


BŪVES 3 STĀVA PLĀNA SHĒMA

Mērogs 1:200

BRĪVES kadastra apdzīvējums 7817 0002 0731 038
Merogs 1:200

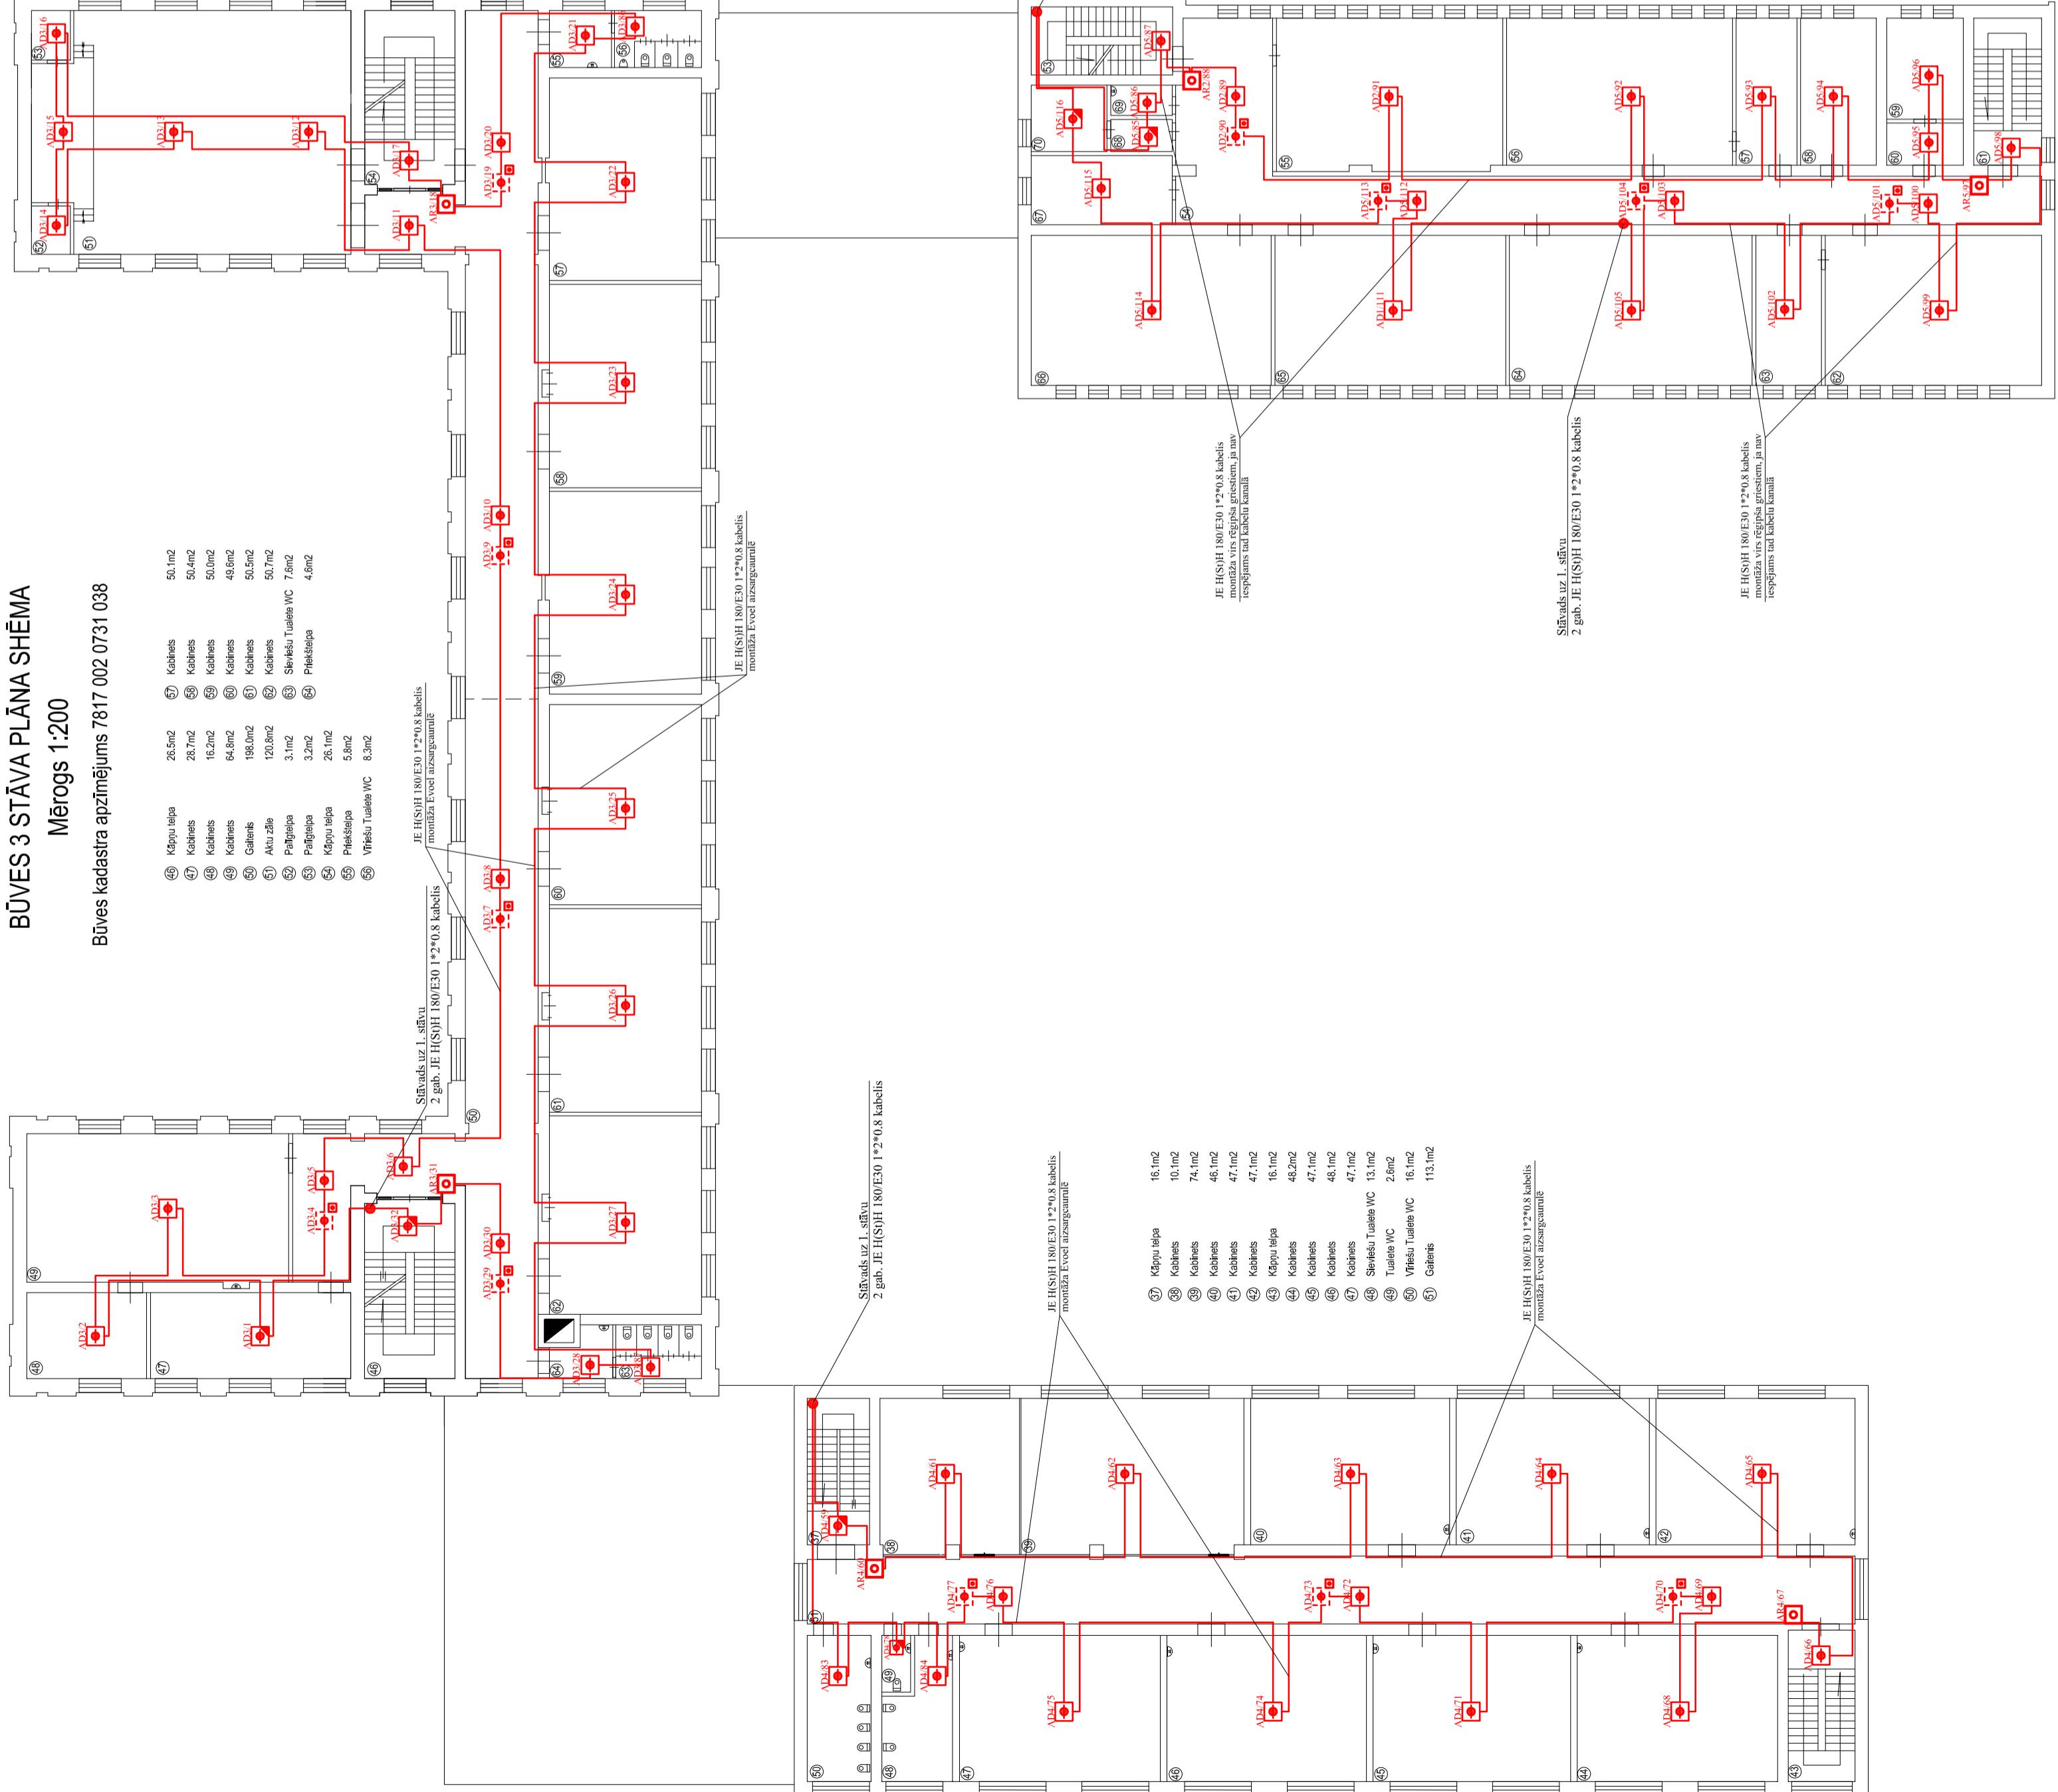

Apz.		Nosaukums
ADL2 	Adresu dūmu detektors	
ADL2 	Adresu dūmu detektors ar izoliētu detektorā bāžā	
ARL3 	Adresu rokas detektors	
AVL4 	Adresu vadrības modulis	
ASL2 	Adresu siluma detektors ar izoliētu detektorā bāžā	
APL2 	Adresu dūmu detektors, virs piešķirajiem griešiem, ar iznesamo diodi	
ATL2 	Adresu siluma detektors	
	Adresu ugundrošības signalizācijas sistēmas centrāle	
	Šķēršļa ātrējā	
	IE HS(H) 180/180 *2*20/0.8 kabelis	
	IE HS(H) 180/180 *2*20/0.8 kabelis N2ZCH FE 180/130 3x,1mm kabelis	
	Aizsargstieles detektoriem	